

PLANTA BAJA			
NOMBRE	TIPO	S. UTIL	int/ext
S-C	SALÓN - COMEDOR	56.75	int
C	COCINA	17.01	int
V	VESTIBULO CIRCULACIÓN	20.64	int
H1	HABITACIÓN VESTIDOR	22.57	int
B1	BAÑO HABITACIÓN 1	6.68	int
CT	CUARTO TÉCNICO	3.33	int
A1	ASEO	2.59	int
LV	CUARTO LIMPIEZA	3.33	int
T1	TERRAZA	149.51	ext
SUPERFICIES TOTALES PLANTA BAJA (M2)			
SUP. UTIL		132.90	
SUP. CONSTRUIDA		145.88	
PLANTA PRIMERA			
D	DISTRIBUIDOR	10.02	int
H2	HABITACIÓN 2	16.39	int
H3	HABITACIÓN 3	16.85	int
B2	BAÑO HABITACIÓN 2	3.78	int
B3	BAÑO HABITACIÓN 3	3.61	int
T2	TERRAZA	89.24	ext
SUPERFICIES TOTALES PLANTA PRIMERA (M2)			
SUP. UTIL		50.64	
SUP. CONSTRUIDA		61.90	
SUPERFICIES TOTALES VIVIENDA (M2)			
SUP. UTIL			
SUP. CONSTRUIDA		208.00	

Rev.	Fecha:	Descripción:
-	-	-

Cliente:
 ATG INVERSIONES SLU
 CIF/NIF: B-39876644
 Barrio Rolisas D44,
 Nave 1. Mar, Polanco

Ingenieros:
 XXXXXX
 C/ IXXXX

Arquitecto:
 JOSE ANGEL CICERO
 C/ Vargas 65, 2ºF.
 39010 / Santander
 666892692
 jose@joseangelcicero.com


PROYECTO RESIDENCIAL "ALMA"
 3 viviendas unifamiliares en Sancibrián
 C/ navajeda 14. Sancibrián

Nombre del plano:
 PROYECTO EJECUTIVO

PLANTA PRIMERA DISTRIBUCIÓN CASAS 2 Y

Escala:
 E. 1/50 A2

Dibujo No.:
 02PA_17
 Fecha:
 MARZO 2022

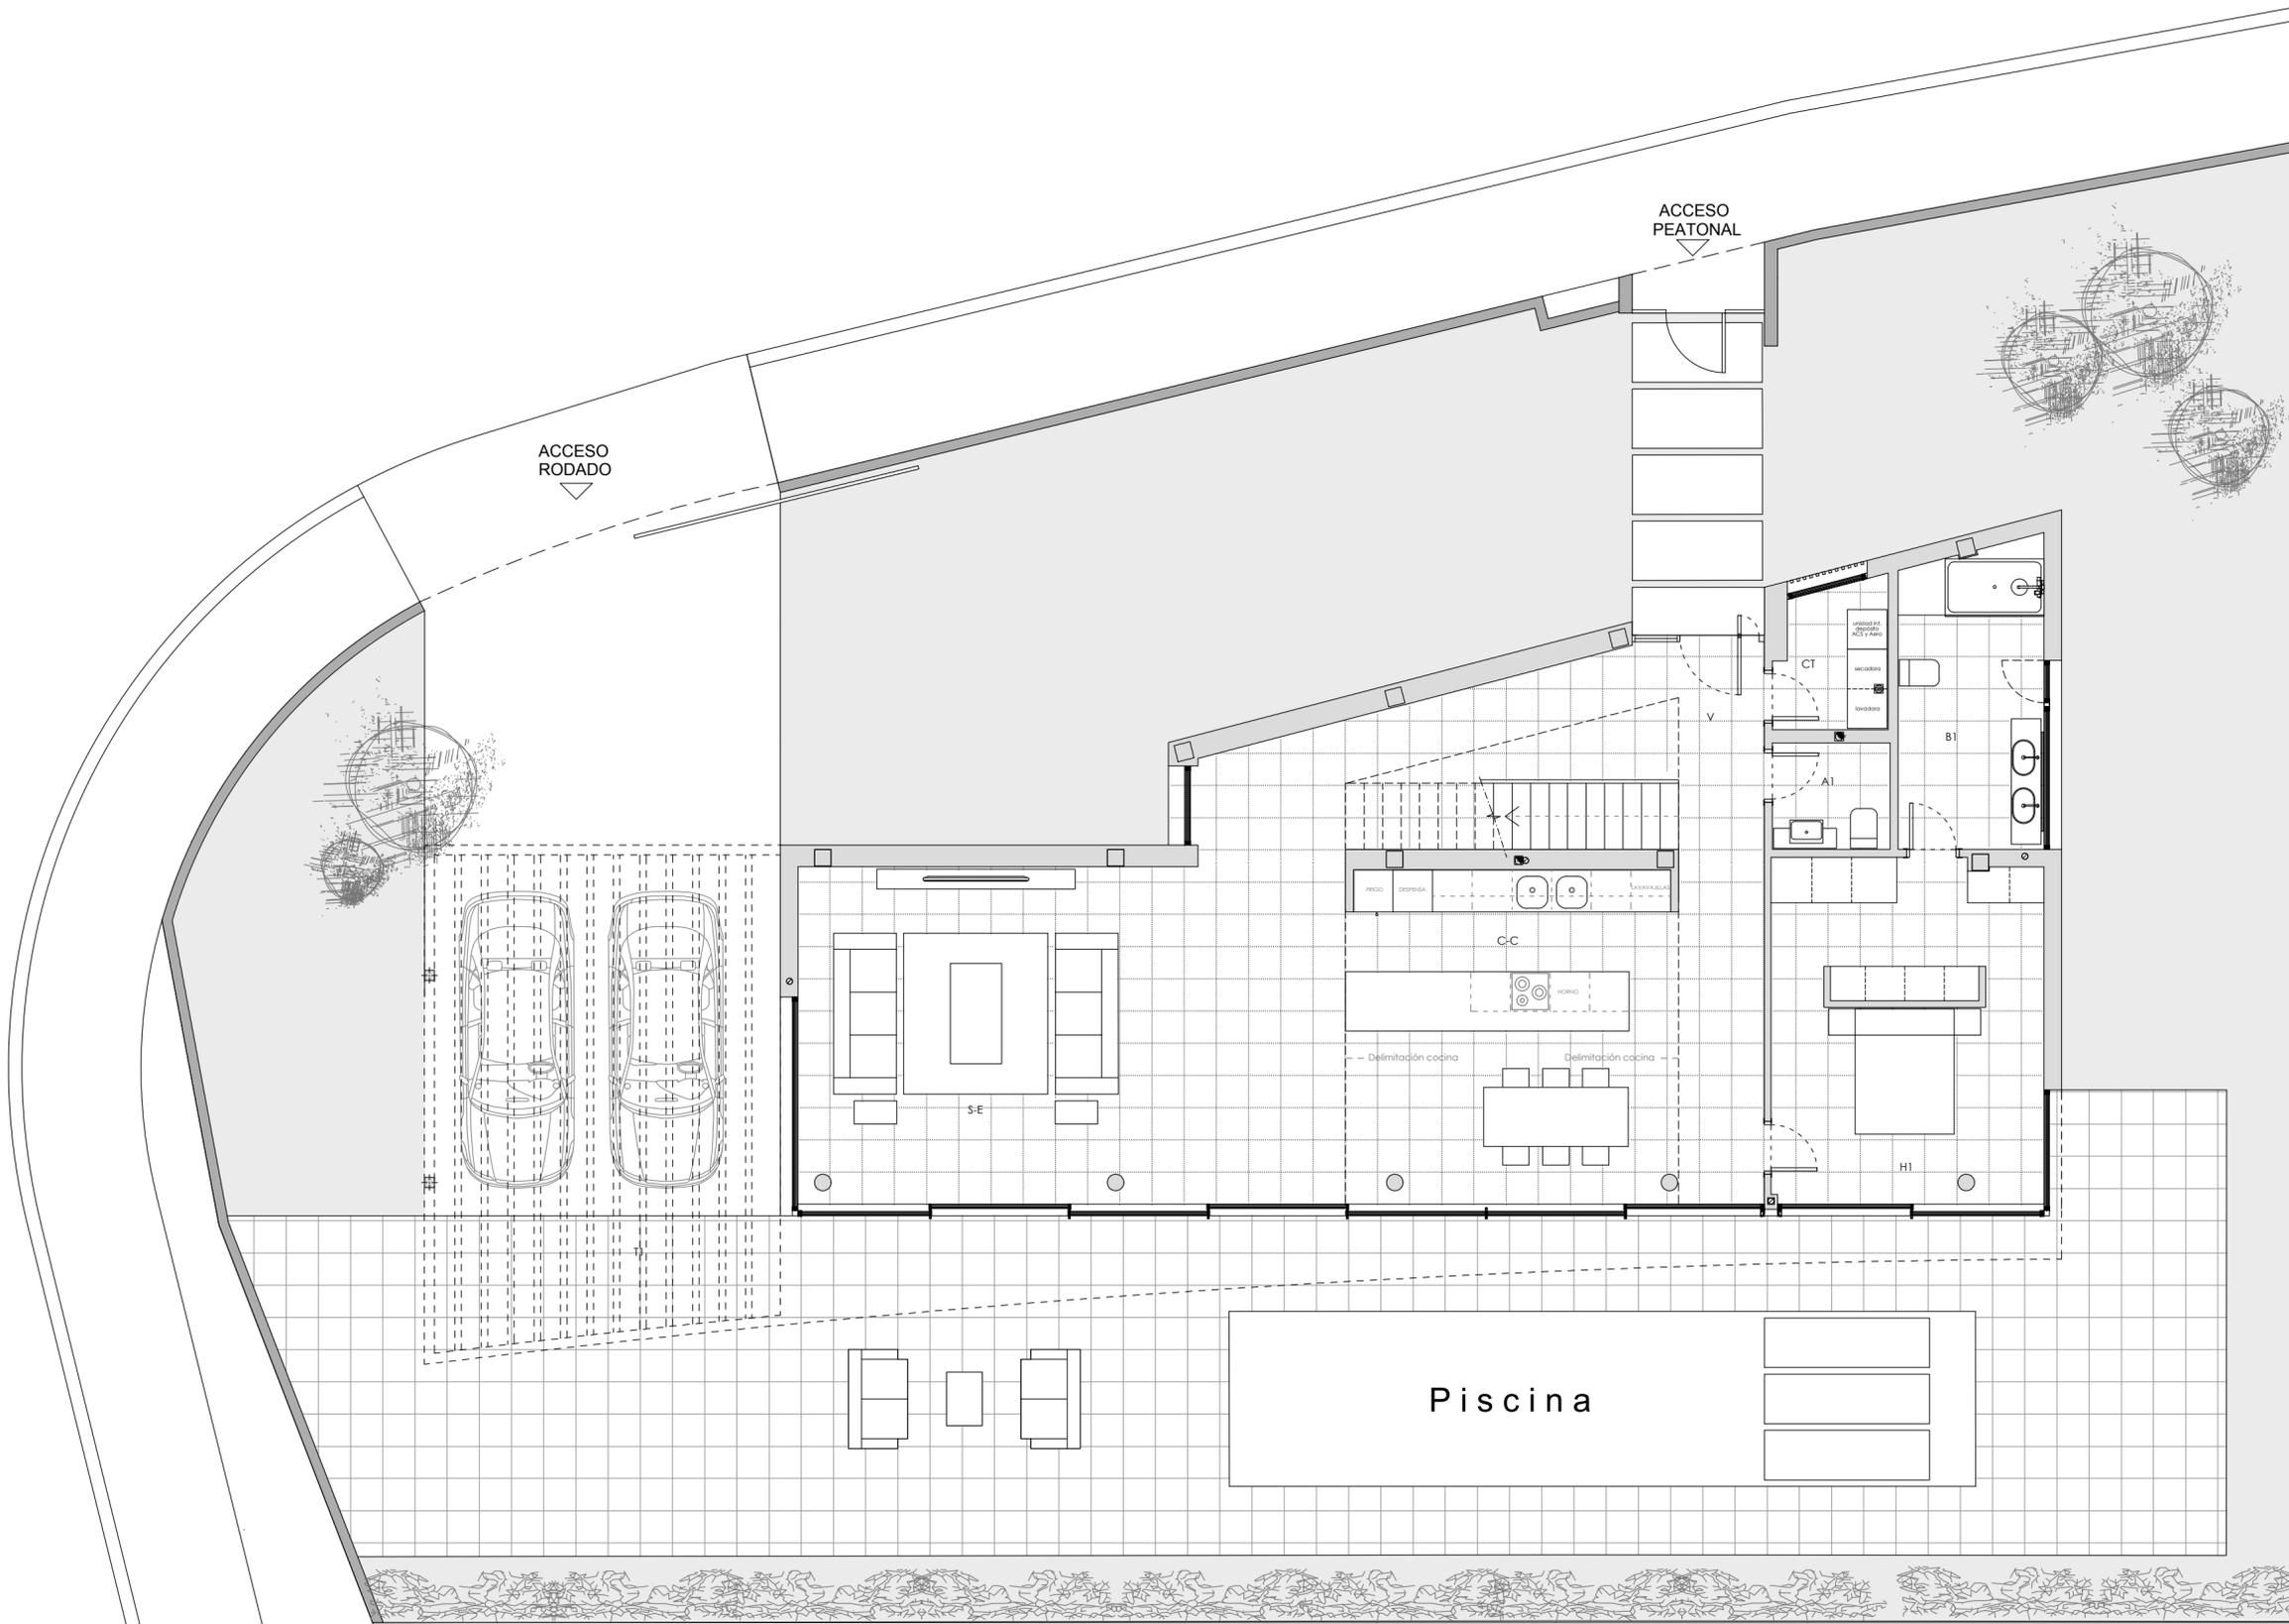

PLANTA BAJA			
NOMBRE	TIPO	S. ÚTIL	int/ext
S-E	SALÓN - ESTAR	43.07	int
C-C	COCINA - COMEDOR	25.32	int
V	VESTÍBULO CIRCULACIÓN	27.98	int
H1	HABITACIÓN VESTIDOR	21.48	int
B1	BAÑO HABITACIÓN	9.94	int
CT	CUARTO TÉCNICO	3.56	int
A1	ASEO	2.87	int
T1	TERRAZA	169.59	ext

SUPERFICIES TOTALES PLANTA BAJA (M2)	
SUP. ÚTIL	134.22
SUP. CONSTRUIDA	148.46

PLANTA PRIMERA			
D	TIPO	S. ÚTIL	int/ext
D	DISTRIBUIDOR 1	13.56	int
H2	HABITACIÓN 2	18.73	int
H3	HABITACIÓN 3	18.73	int
H4	HABITACIÓN 4	18.99	int
OF	DESPACHO	12.76	int
B2	BAÑO HABITACIÓN	6.18	int
B3	BAÑO 2	8.32	int
T2	TERRAZA	####	ext

SUPERFICIES TOTALES PLANTA PRIMERA (M2)	
SUP. ÚTIL	97.26
SUP. CONSTRUIDA	108.65

SUPERFICIES TOTAL VIVIENDA (M2)	
SUP. ÚTIL	231.4800
SUP. CONSTRUIDA	257.00

Rev: - Fecha: - Descripción: -

Cliente:
ATG INVERSIONES SLU
CIF/NIF: B-39876644
Barrio Rolisas D44,
Nave 1. Mar, Polanco


Ingenieros:
XXXXXX
C/ IXXXX

Arquitecto:
JOSE ANGEL CICERO
C/ Vargas 65, 2ºF.
39010 / Santander
666892692
jose@joseangelcicero.com

PROYECTO RESIDENCIAL "ALMA"
3 viviendas unifamiliares en Sancibrían
C/ navajeda 14. Sancibrían
Nombre del plano:
PROYECTO EJECUTIVO
PLANTA BAJA CON PARCELA CASA 1

Escala:
E. 1/75 A2

Dibujo No.:
02PA_01
Fecha:
MARZO 2022

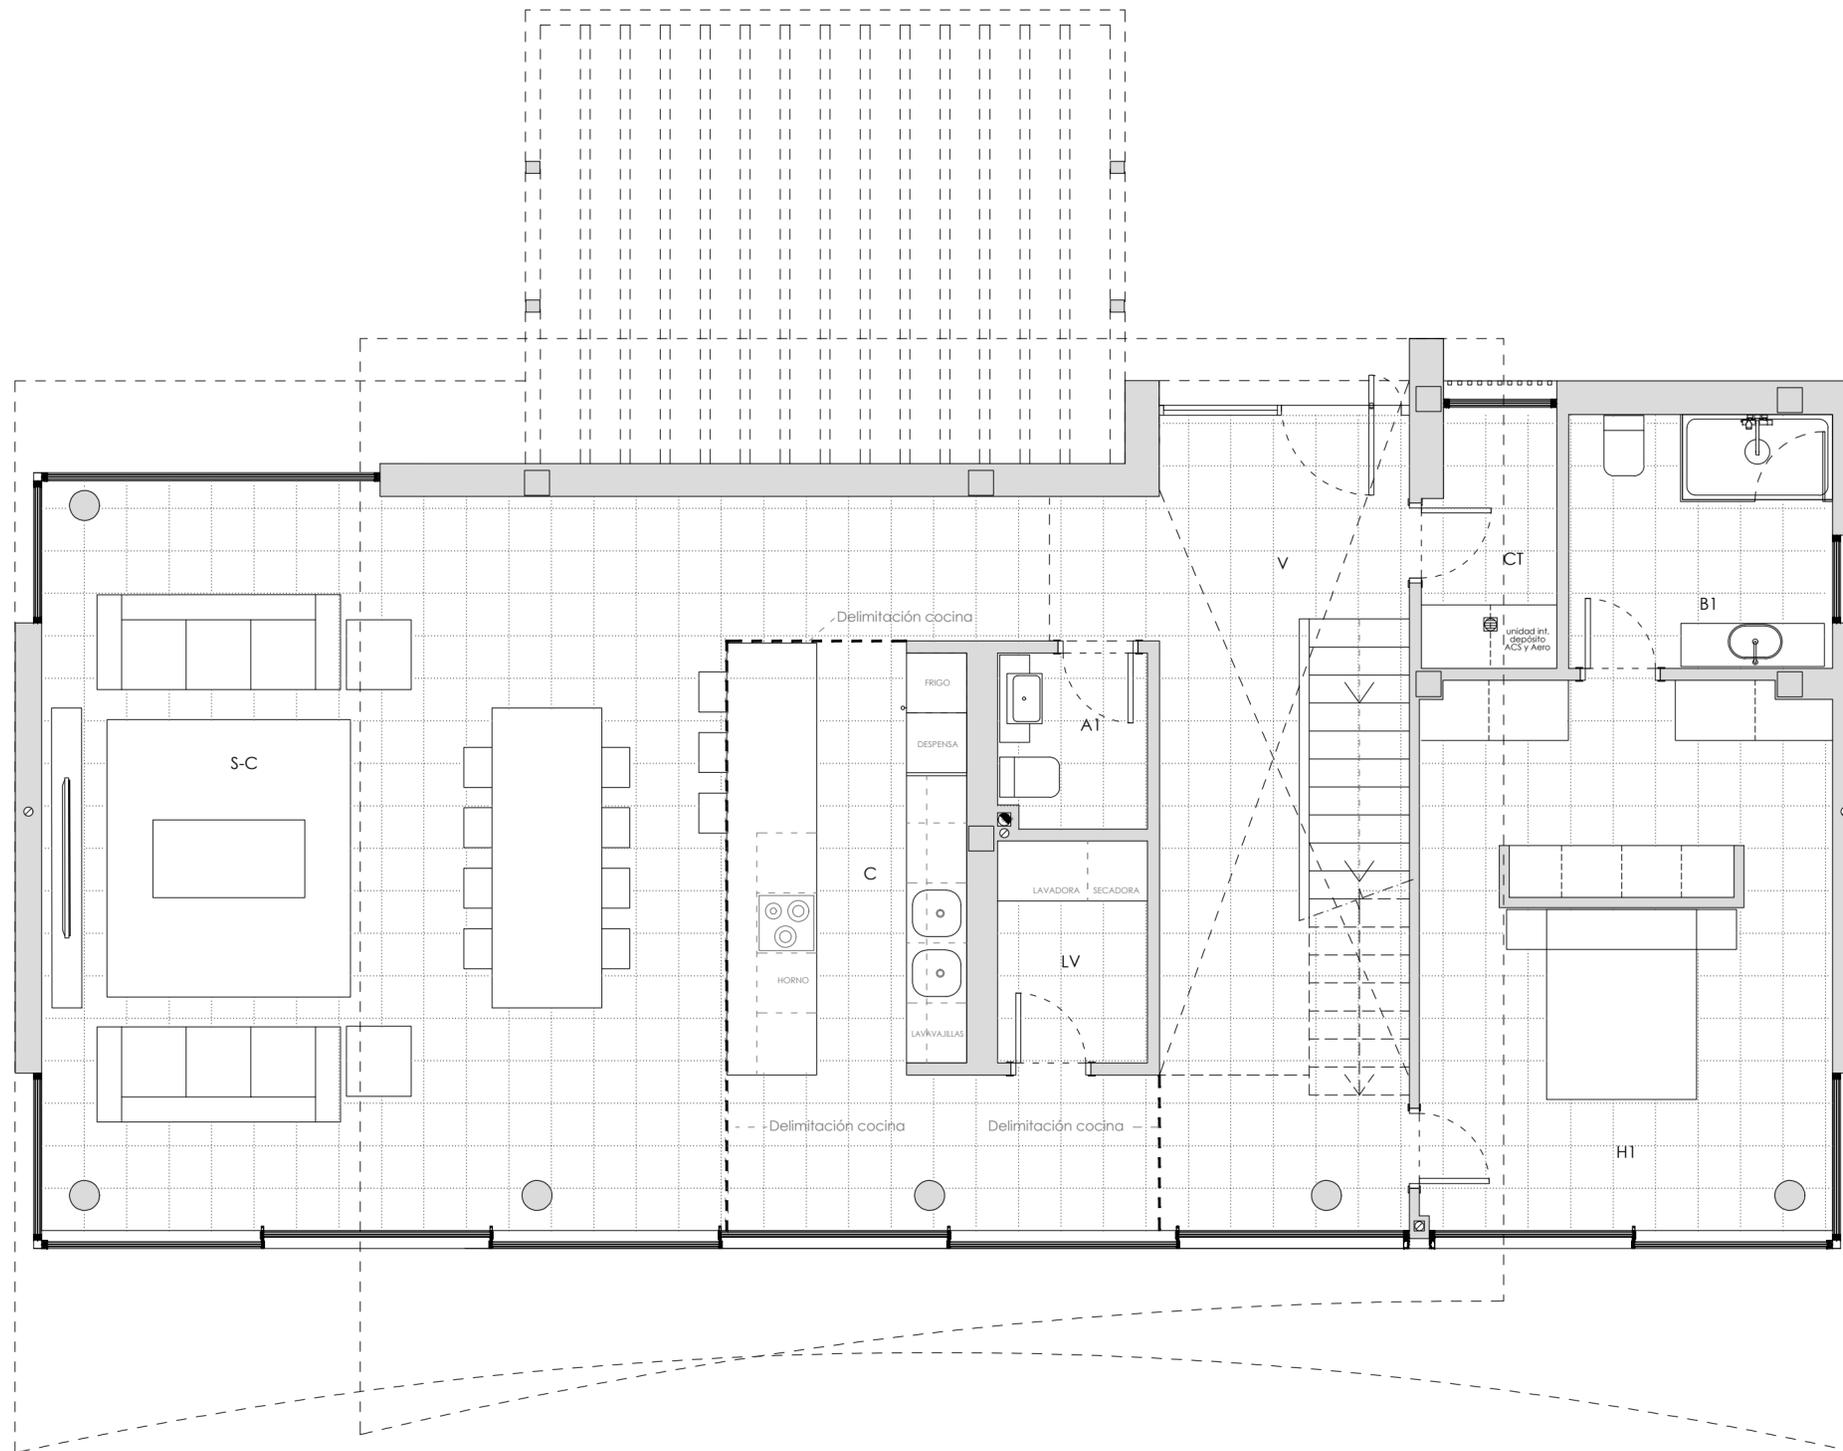

PLANTA BAJA			
NOMBRE	TIPO	S. UTIL	int/ext
S-C	SALÓN - COMEDOR	56.75	int
C	COCINA	17.01	int
V	VESTIBULO CIRCULACIÓN	20.64	int
H1	HABITACIÓN VESTIDOR	22.57	int
B1	BAÑO HABITACIÓN 1	6.68	int
CT	CUARTO TÉCNICO	3.33	int
A1	ASEO	2.59	int
LV	CUARTO LIMPIEZA	3.33	int
T1	TERRAZA	149.51	ext
SUPERFICIES TOTALES PLANTA BAJA (M2)			
SUP. UTIL		132.90	
SUP. CONSTRUIDA		145.88	
PLANTA PRIMERA			
D	DISTRIBUIDOR	10.02	int
H2	HABITACIÓN 2	16.39	int
H3	HABITACIÓN 3	16.85	int
B2	BAÑO HABITACIÓN 2	3.78	int
B3	BAÑO HABITACIÓN 3	3.61	int
T2	TERRAZA	89.24	ext
SUPERFICIES TOTALES PLANTA PRIMERA (M2)			
SUP. UTIL		50.64	
SUP. CONSTRUIDA		61.90	
SUPERFICIES TOTALES VIVIENDA (M2)			
SUP. UTIL			
SUP. CONSTRUIDA		208.00	

Rev: - Fecha: - Descripción: -

Cliente:
ATG INVERSIONES SLU
CIF/NIF: B-39876644
Barrio Rolisas D44,
Nave 1. Mar, Polanco

Ingenieros:
XXXXXX
C/ IXXXX

Arquitecto:
JOSE ANGEL CICERO
C/ Vargas 65, 2ºF.
39010 / Santander
666892692
jose@joseangelcicero.com

PROYECTO RESIDENCIAL "ALMA"
3 viviendas unifamiliares en Sancibrián
C/ navajeda 14. Sancibrián
Nombre del plano:
PROYECTO EJECUTIVO
PLANTA BAJA DISTRIBUCION CASAS 2 Y 3

Escala:
E. 1/50 A2

Dibujo No.:
02PA_16
Fecha:
MARZO 2022